KANTON	Aargau
GEMEINDE	Hägglingen
STRASSE	Geissmann-Ackermannstrasse
OBJEKT	Sanierung Geissmann-Ackermannstr. Bauprojekt
PLAN	Situation 1 : 200 Variante schmal

ÜBERSICHTSSKIZZE

PROJEKTVERFASSER

Gerber+Partner
Bauingenieure und Planer AG
Dättenstrasse 6
5210 Windisch
056 448 58 60
www.gpbv.ch

PLAN-NR. 3879 - 101

FORMAT: 80 / 188

	NAME	DATUM
PROJEKT	GVF	08.10.2024
GEZEICHNET	BM	08.10.2024
GEPRÜFT	BM	08.10.2024

ÄNDERUNGEN	INDEX
	A
	B
	C

Legende:
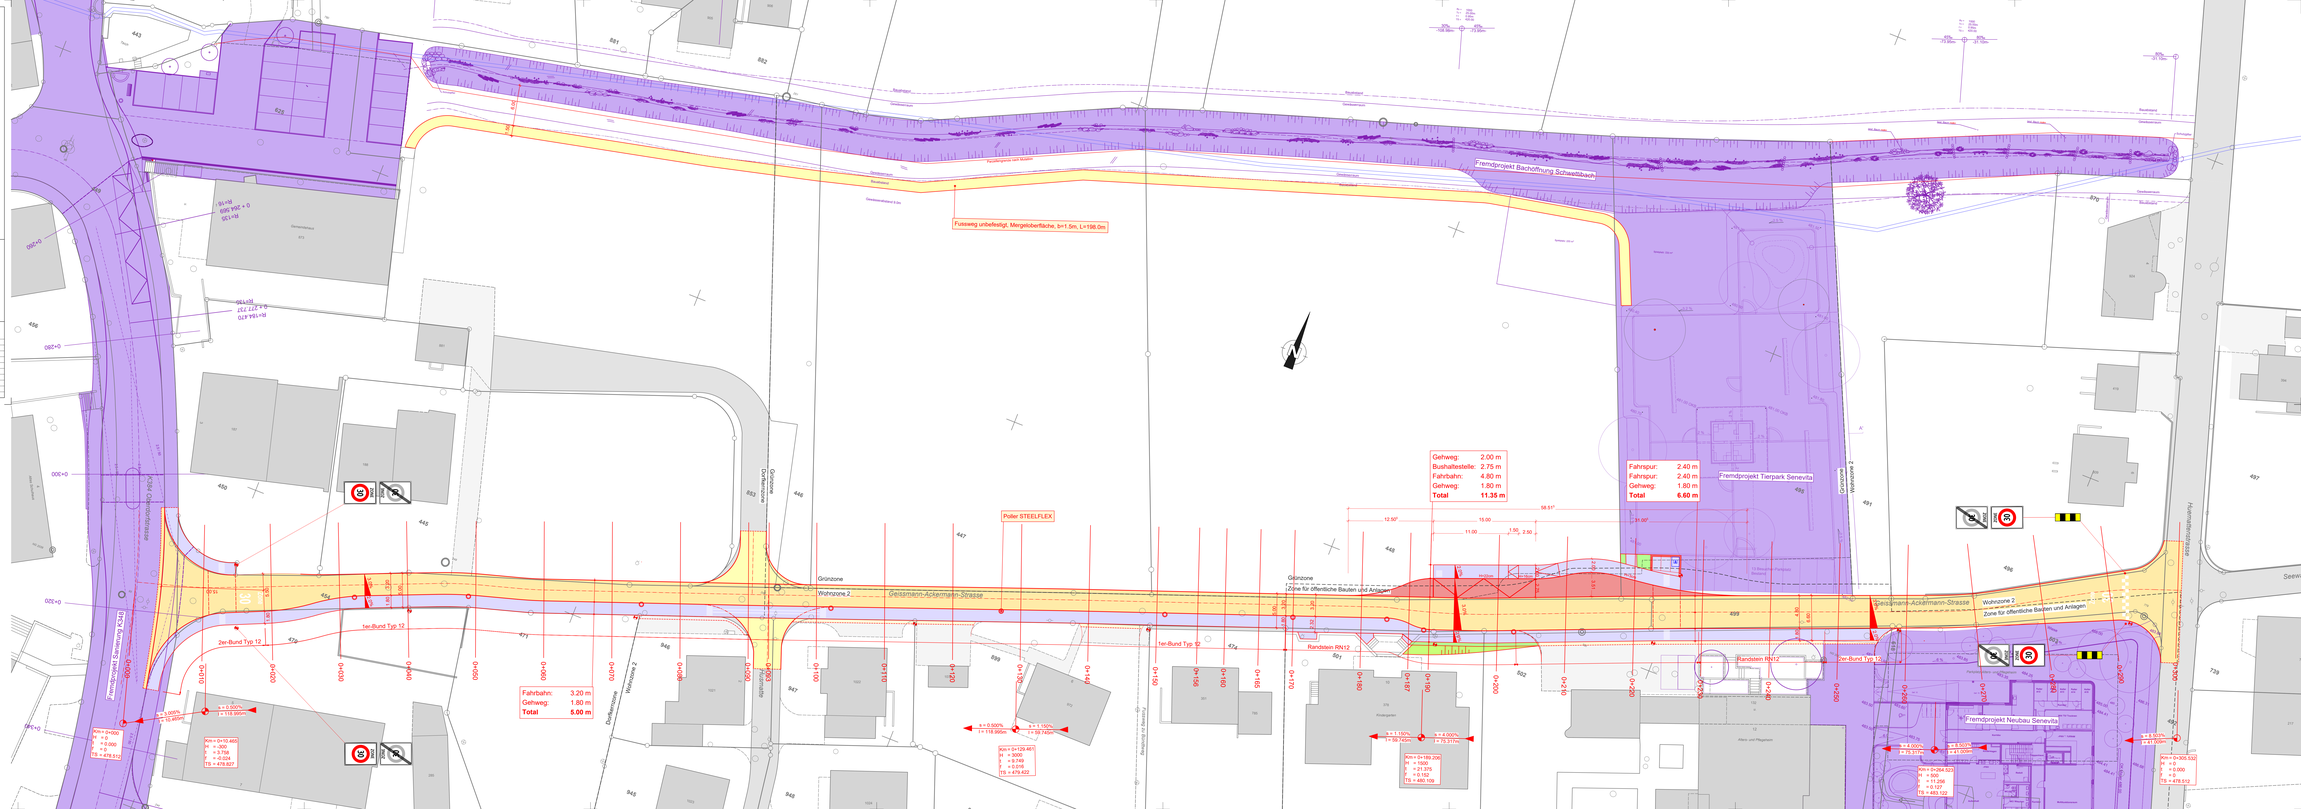
	best.	neu	anpassen
Fahrbahn			
Strassenrand			
Gehweg			
Befestigte Flächen			
Bauwerk/Mauer			
Grünstreifen			
Insel