KANTON Aargau

GEMEINDE Hägglingen

STRASSE Geissmann-Ackermannstrasse

OBJEKT Sanierung Geissmann-Ackermannstr.
Bauprojekt

PLAN Situation Werkleitungen 1 : 200
Variante breit

Die Leitungen wurden aus den Werkleitungsplänen der entsprechenden Werke entnommen.
Vollständige und genaue Lage oder Tiefe sind unbedingt bei den betreffenden Werken direkt zu erfragen.

WERKLEITUNGEN	PROJEKT	SANIEREN	BESTEHEND	ABBRECHEN / AUSSER BETRIEB
Kanalisation Schmutzwasser				
Kanalisation Sauberwasser				
Kanalisation Drittprojekt				
Wasser				
Gas				
Fernwärme				
Elektrotechnik				
Elektrisch				
Swisscom				
Cablecom				
Hydrant (Wasser)				
Schieber (Wasser)				
Syphon / Schieber (Gas)				
Kandelaber (EW)				

ÜBERSICHTSSKIZZE

PROJEKTVERFASSER

Gerber+Partner
Bauingenieure und Planer AG
Dättwilerstrasse 6
5210 Windisch
056 449 98 82
www.gpag.ch

PLAN-NR. 3879 - 105

FORMAT 841 / 594

	NAME	DATUM
PROJEKT	CvR	08.10.2024
GEZEICHNET	FP	08.10.2024
GEPRÜFT	SM	08.10.2024
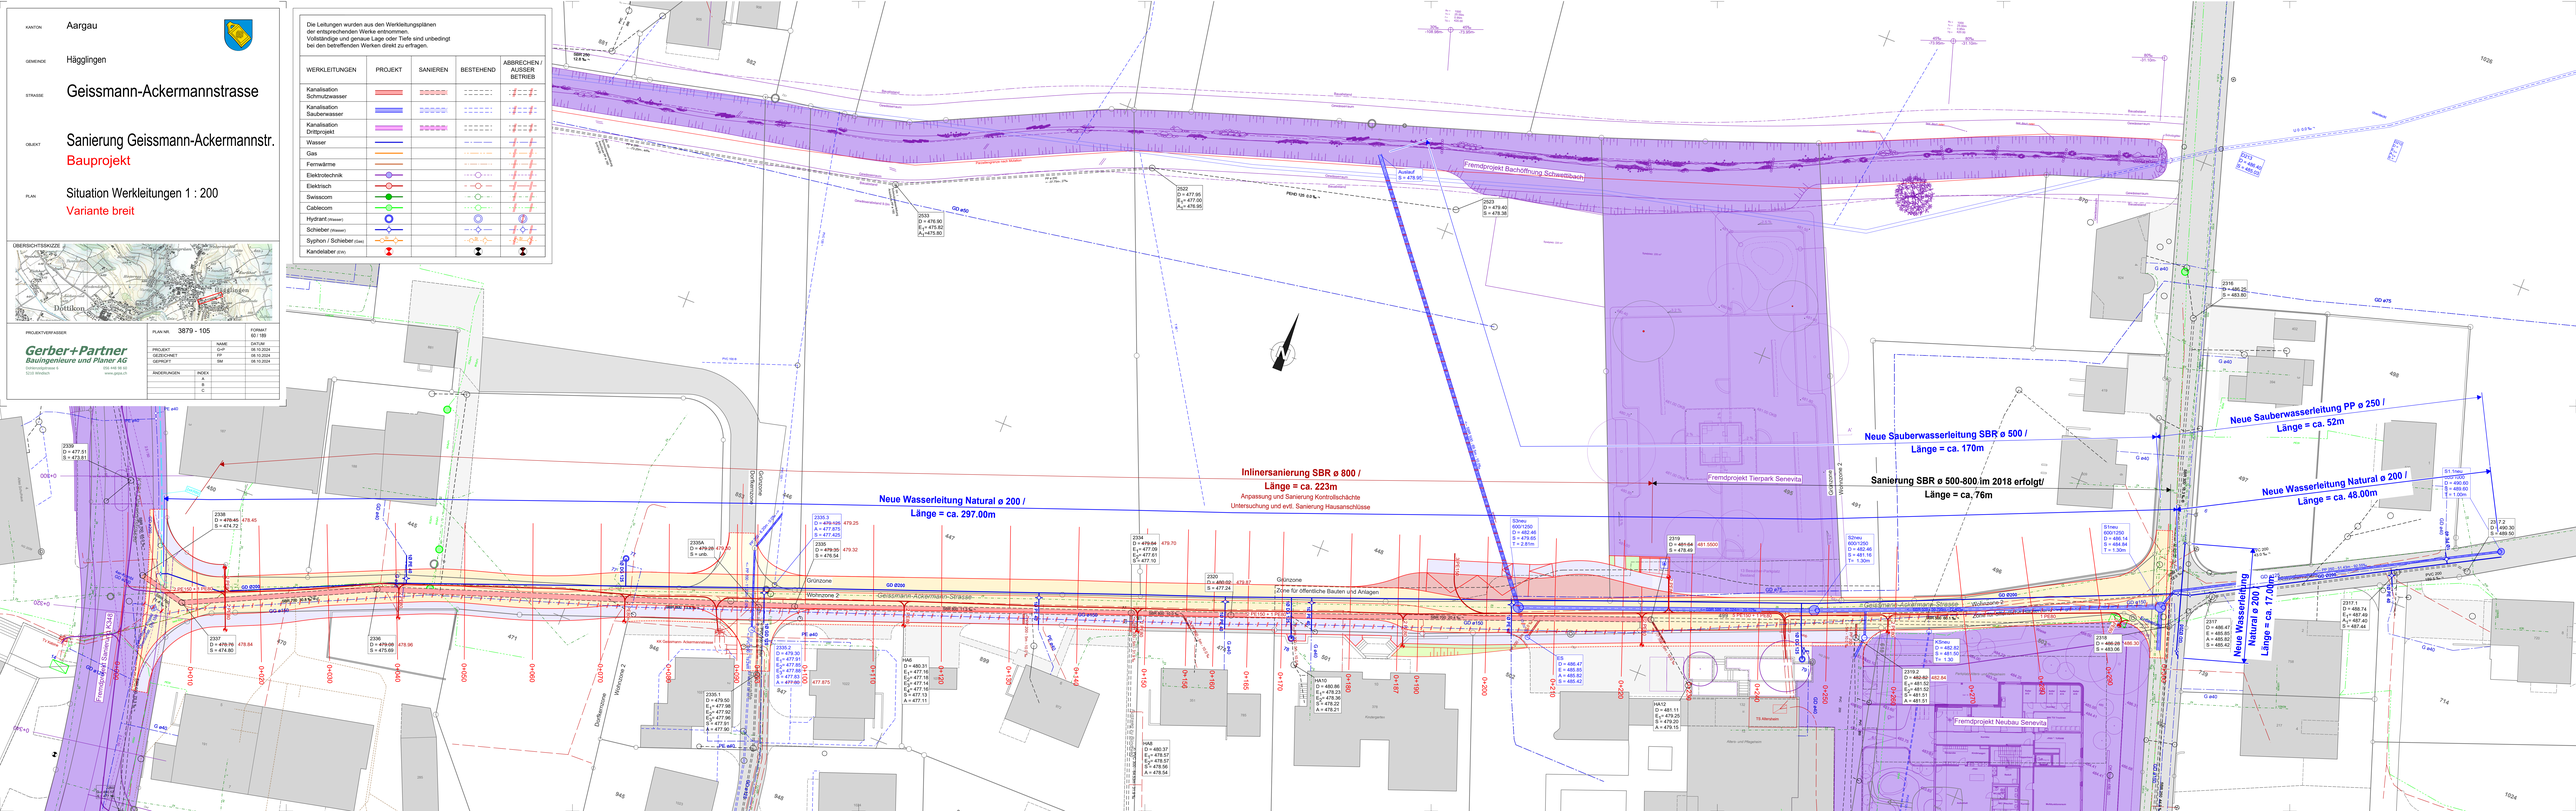
ÄNDERUNGEN	INDEX		
	A		
	B		
	C