


GEMEINDE Hägglingen AO
 STRASSE K 384
 BEREICH K 608 + 90m bis K 616 + 220m L= 1127m
 K 618 + 210m bis K 622 + 130m L= 419m
 OBJEKT Strassensanierung
 PLAN Situation Werkleitungen 1: 500
 Teilprojekt 1 Gemeinde ①

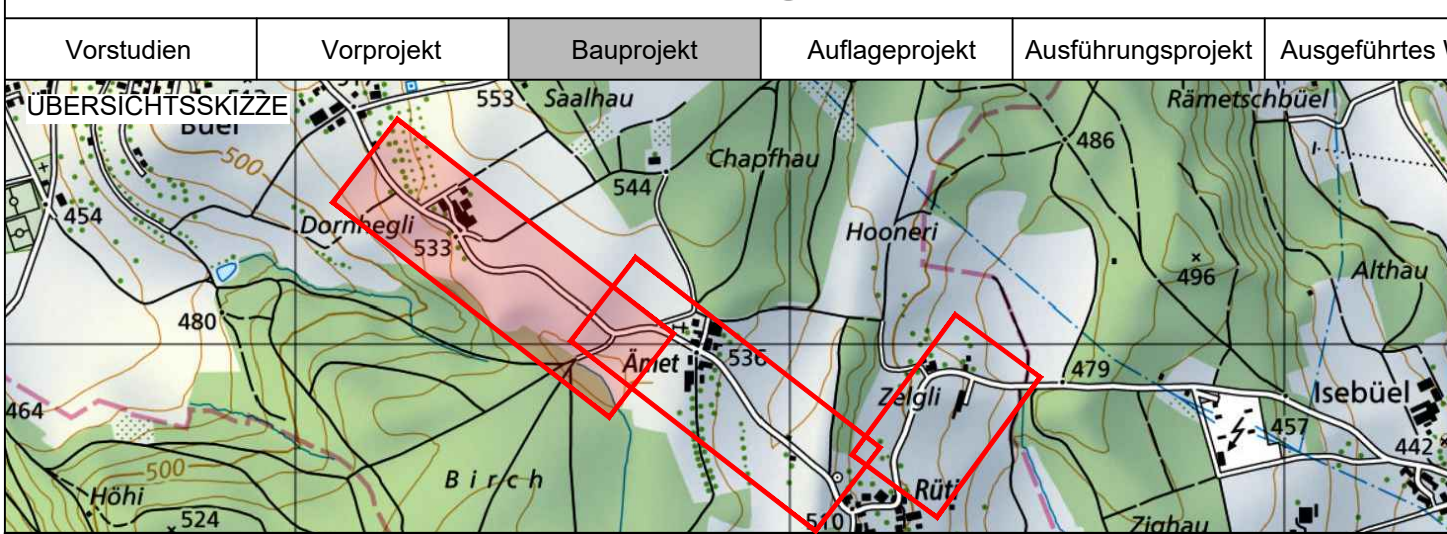

Vorstudien	Vorprojekt	Bauprojekt	Auflageprojekt	Ausführungsprojekt	Ausgeführtes Werk
ÜBERSICHTSSKIZZE					
PROJEKTVERFASSER	PLANNR. 3248-32-014	FORMAT: 45 / 158	FLÄCHE: 0.702m²	NAME	DATUM
MEILER HUGENIN INGENIEURE UND PLANER				PROJEKT	SH 02.03.2023
8957 Spreitenbach				GEZEICHNET	UMILG 19.08.2024
info@mh-ing.ch www.mh-ing.ch	Fon. 056 / 418 30 00 Fax 056 / 418 30 09			GEPRÜFT	SH 19.08.2024
BAUHERR				ÄNDERUNGEN	INDEX
Abteilung Tiefbau Verkehrsmanagement				A	
				B	
				C	
				FREIGABE	
				REG.NR. 068.384.001/2	PLANNR. XXX

Änderungsverzeichnis

INDEX	DATUM	GEZ.	VISUM	ÄNDERUNG

Legende:

Bestehend:	Projektiert:	Bestehend:	Projektiert:
Gebäude	[Grey Box]	Bankett	[Green Box]
Strasse, Radweg	[Yellow Box]	Auftrag	[Orange Box]
Anpassung Belag	[Light Yellow Box]	Abtrag	[Brown Box]
Getweg	[Purple Box]	Pflasterung	[Blue Box]
Beton	[Red Box]	Verbundsteine	[Blue Box]
Grünfläche	[Green Box]	Rasengittersteine	[Green Box]

