


GEMEINDE Hägglingen AO
 STRASSE K 384
 BEREICH K 608 + 90m bis K 616 + 220m L= 1127m
 K 618 + 210m bis K 622 + 130m L= 419m
 OBJEKT Strassensanierung
 PLAN Situation Werkleitungen 1: 500
 Teilprojekt 2 Gemeinde 3

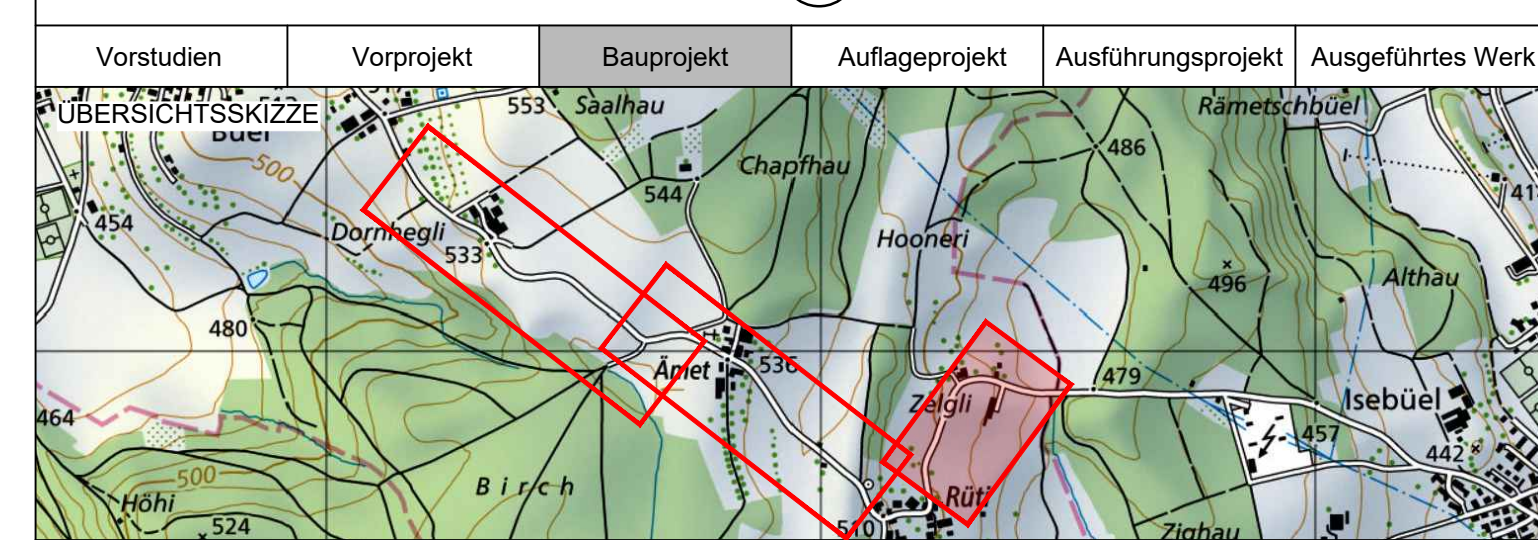

Vorstudien	Vorprojekt	Bauprojekt	Auflageprojekt	Ausführungsprojekt	Ausgeführtes Werk
UBERSICHTSSKIZZE					
PROJEKTVERFASSER		PLANNR. 3248-32-016	FORMAT: 60 / 105		
MEILER HUGUENIN			FLÄCHE: 0.624m ²		
INGENIEURE UND PLANER			NAME	DATUM	
8957 Spreitenbach			SH	02.03.2023	
info@mh-ing.ch		Fon. 056 / 418 30 00	UM/LG	19.08.2024	
www.mh-ing.ch		Fax 056 / 418 30 09	SH	19.08.2024	
			ÄNDERUNGEN	INDEX	
			A		
			B		
			C		
BAUHERR		FREIGABE			
Abteilung Tiefbau		REG.NR. 068.384.001/2 PLANNR. XXX			
Verkehrsmanagement		202_213 / Version 4. 21.01.2015			

Änderungsverzeichnis

INDEX	DATUM	GEZ.	VISUM	ÄNDERUNG

Legende:

	Bestehend:	Projektiert:
Gebäude		
Strasse, Radweg		
Anpassung Belag		
Gehweg		
Beton		
Grünfläche		
Bankett		
Auftrag		
Abtrag		
Pflasterung		
Verbundsteine		
Rasengittersteine		