


GEMEINDE Hägglingen AO
 STRASSE K 384
 BEREICH K 608 + 90m bis K 616 + 220m L= 1127m
 K 618 + 210m bis K 622 + 130m L= 419m
 OBJEKT Strassensanierung
 PLAN Situation Werkleitungen 1: 500
 Teilprojekt 1 Gemeinde ②

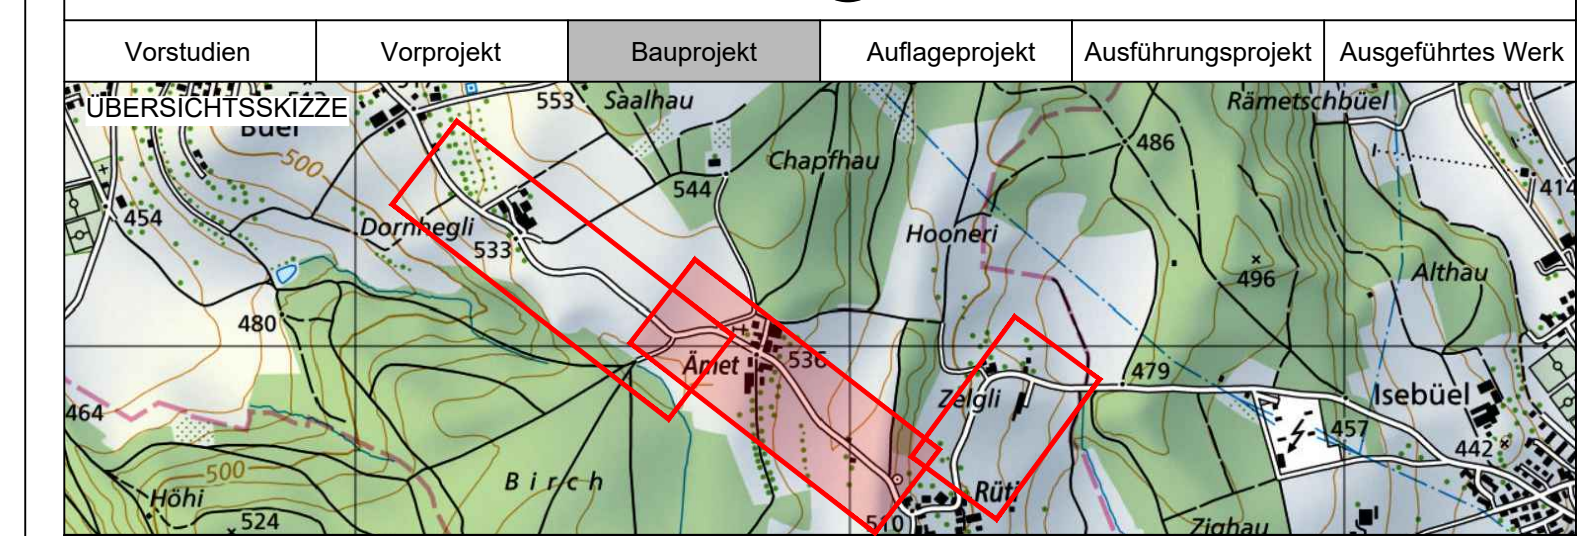


Vorstudien	Vorprojekt	Bauprojekt	Auflageprojekt	Ausführungsprojekt	Ausgeführtes Werk
ÜBERSICHTSSKIZZE		RÄUMSCHÜBSEL			
PROJEKTVERFASSER MEILER HUGUENIN INGENIEURE UND PLANER 8957 Spreitenbach		PLANNR. 3248-32-015	FORMAT: 45 / 147 FLÄCHE: 0.662m ²	NAME	DATUM
Info@mh-ing.ch www.mh-ing.ch		Fon. 056 / 418 30 00 Fax 056 / 418 30 09	PROJEKT SH	02.03.2023	
			GEZEICHNET UMILG	19.08.2024	
			GEPRÜFT SH	19.08.2024	
			ÄNDERUNGEN	INDEX	
				A	
				B	
				C	
BAUHERR Abteilung Tiefbau Verkehrsmanagement			FREIGABE		
			REG.NR. 068.384.001/2	PLANNR. XXX	

Änderungsverzeichnis

INDEX	DATUM	GEZ.	VISUM	ÄNDERUNG

Legende:

Bestehend:		Projektiert:	
Gebäude		Bankett	
Strasse, Radweg		Auftrag	
Anpassung Belag		Abtrag	
Gehweg		Pflasterung	
Beton		Verbundsteine	
Grünfläche		Rasengittersteine	

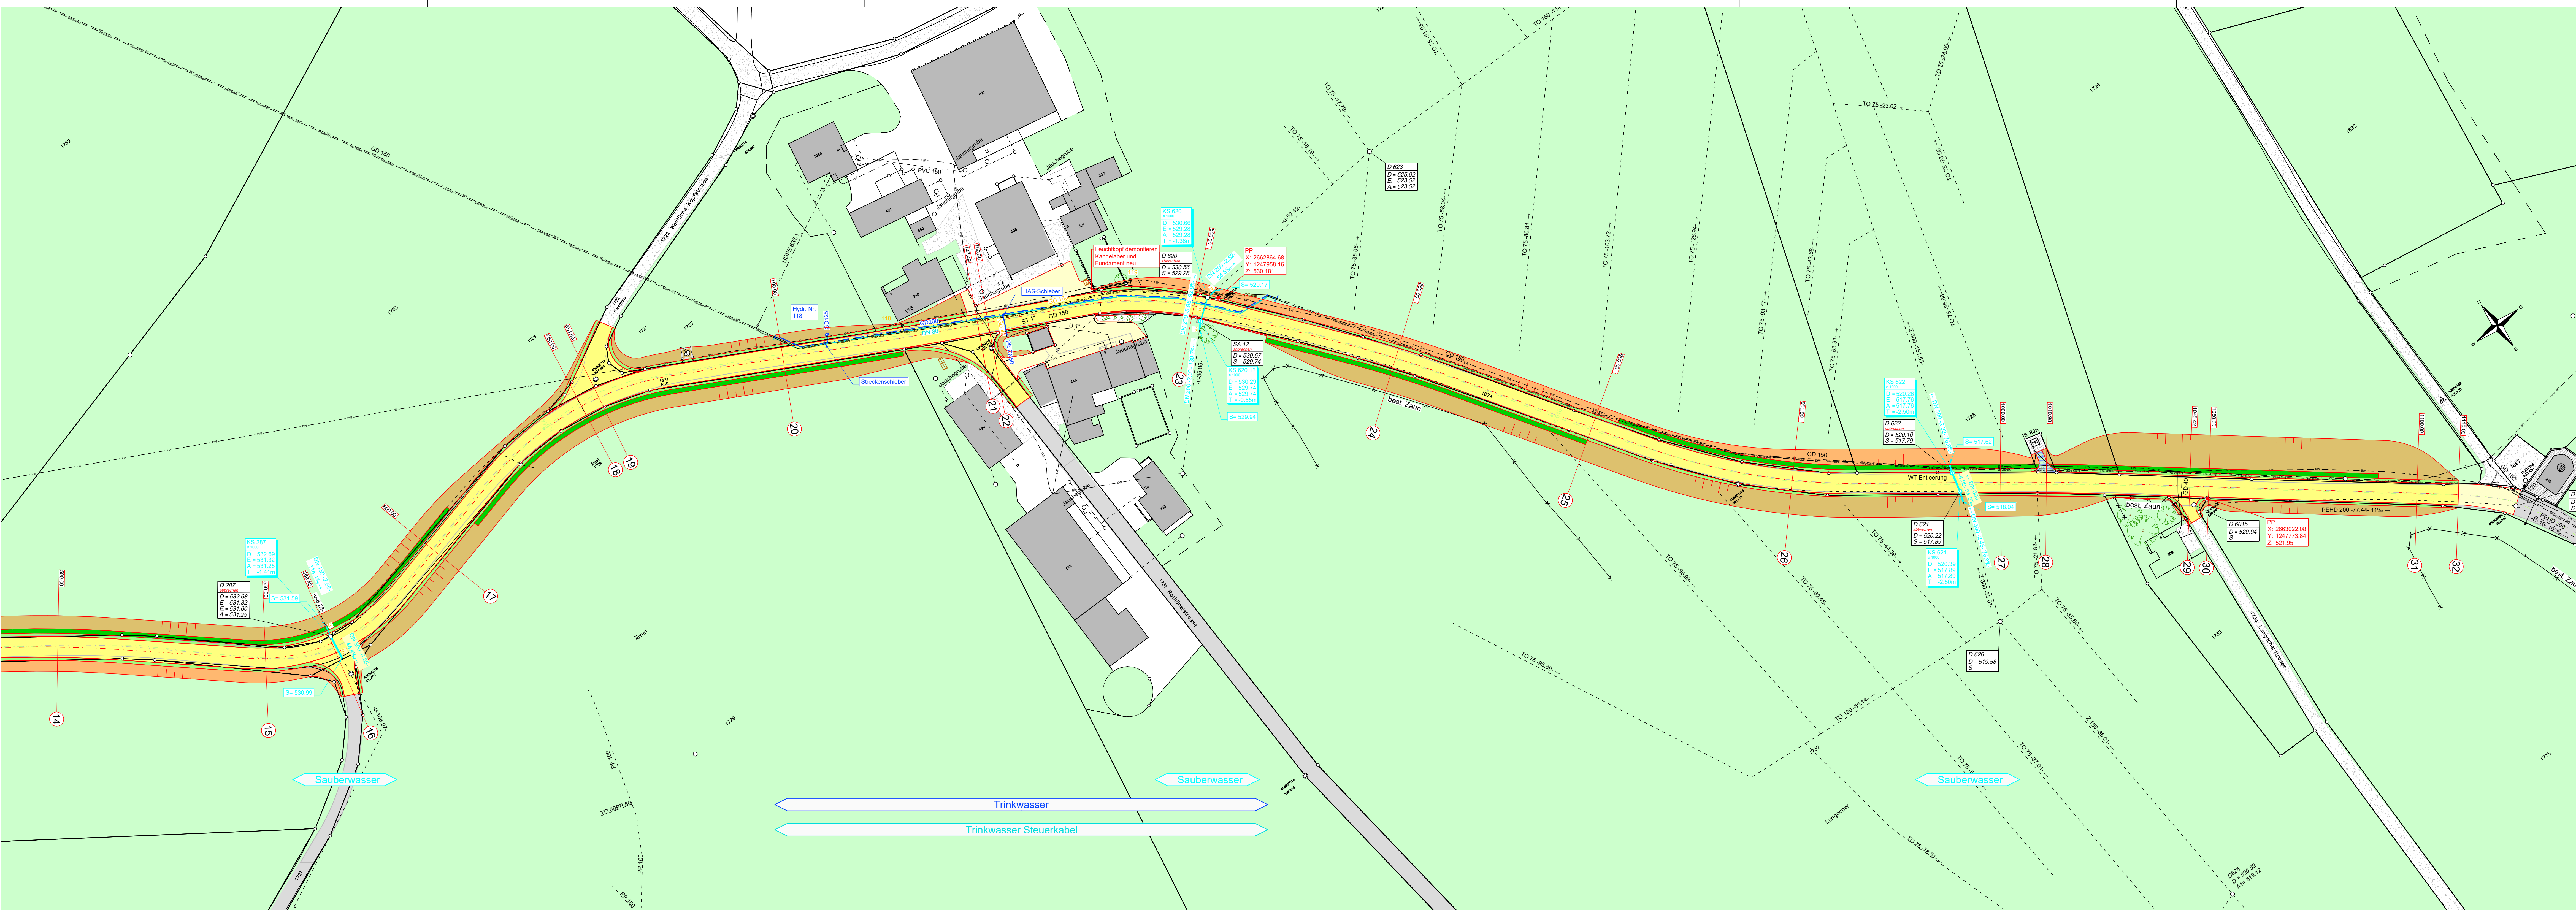

Sauberwasser
 Trinkwasser
 Trinkwasser Steuerkabel
 Sauberwasser
 Sauberwasser